

PROJEKTOWANE ŚWIETLIKI W DACHU

PROJEKTOWANE JEDNOSTKI ZEWN. KLIMATYZACJI

ŁĄCZNIK

PRZYBUDÓWKA WSCHODNIA

HALA ZDJĘCIOWA MAŁA

PRZEJAZD


HALA ZDJĘCIOWA DUŻA

PRZYBUDÓWKA FRONTOWA

PRZYBUDÓWKA ZACHODNIA

0880

Rzeczni P. m.c.

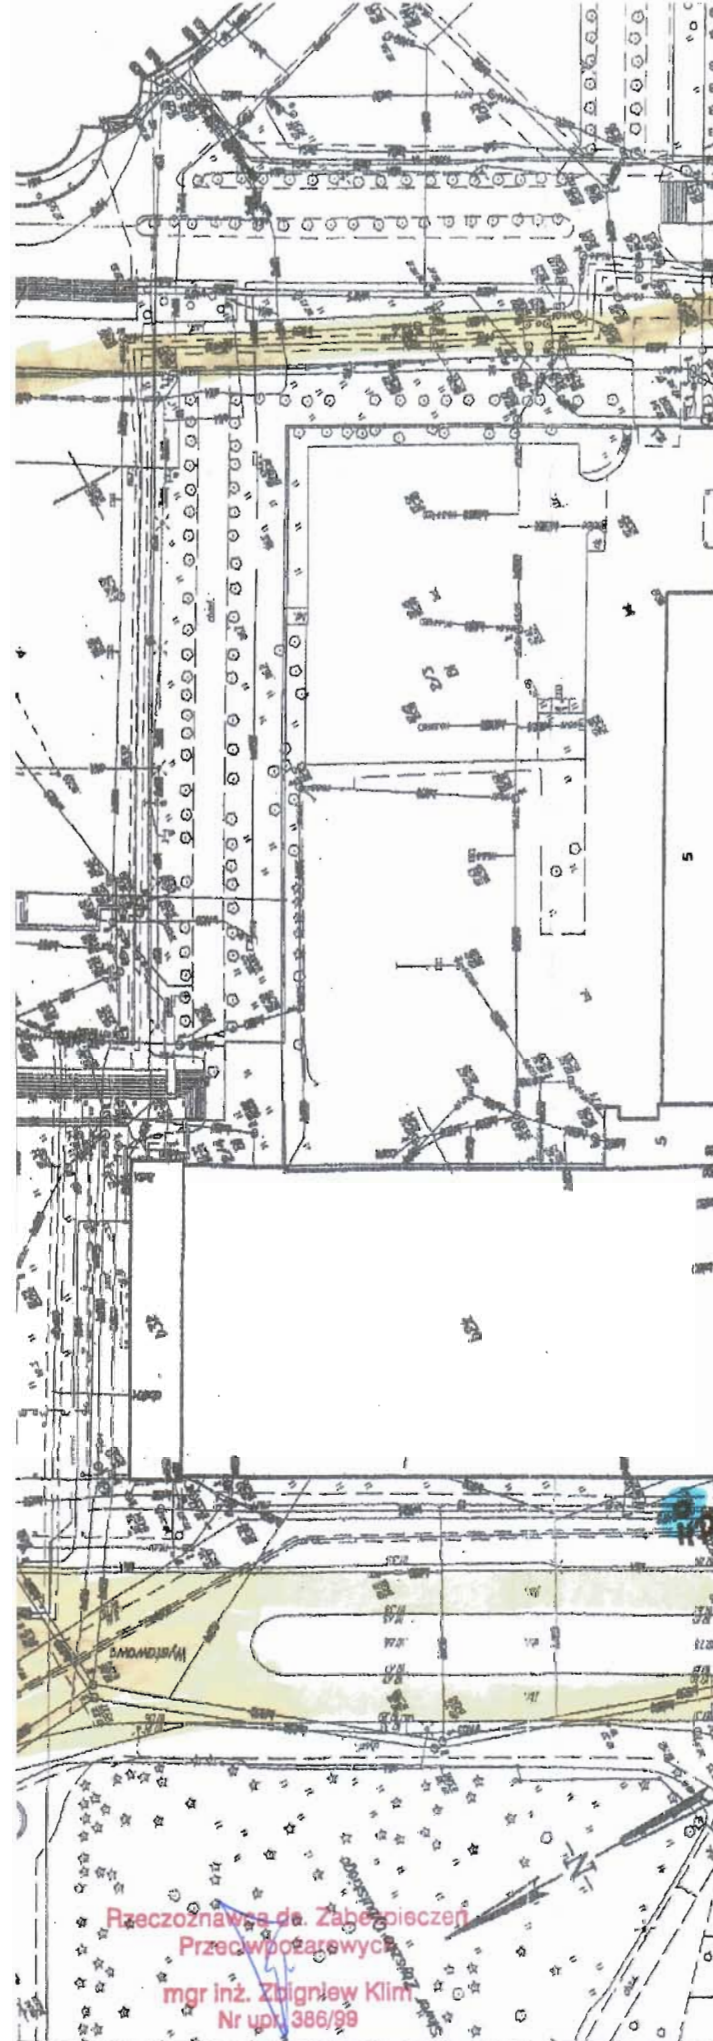

**Rzeczoznawca ds. Zabezpieczeń  
Przeciwpożarowych**  
mgr inż. Zbigniew Klim  
Nr upr. 386/99

**SD** podmioty projektowa  
ul. Jagodowa 18 53-007 Wrocław

**PROJEKT BUDOWLANY REMONTU I PRZEBUDOWY  
WYTWÓRNI FILMÓW FABULARNYCH NA POTRZEBY  
WROCŁAWSKICH STUDIÓW TECHNOLOGII WIZUALNYCH**

adres: Wytwórnia Filmów Fabularnych Instytutu Filmowa, ul. Wystawowa 1, 51-518 Wrocław  
działka: SBI, obręb: Zalesie, AM-15 Wrocław

<b>Achitektura</b>	nr upraw.	podpis
projektant	dr inż. arch. Przemysław Wójcisz	7294/DOJA
opracował	mgr inż. arch. Stefan Zaleski	280/64/WBPP, KIJV 5349/125/188
opracował inż.	mgr inż. arch. Emilia Marcinowska	
<b>Instalacje</b>		
projektant	inż. Rudolf Chmępy	1175/Wm
opracował	dr inż. Janusz Dęduki	2499
opracował inż.	mgr Michał Adamski	
<b>Instalacje sanitarne</b>		
projektant	mgr inż. Arkadiusz Kontański	8701/DUW
opracował	mgr inż. Izabela Michalska	3440/S/10
<b>Instalacje elektryczne</b>		
projektant	mgr inż. Mirosław Zimoch	4776/9/UW
opracował	mgr inż. Bolesław Labęcki	64931/UW

skala	PK	tytuł	data	str.	z
		Wiel.	1:500	IX	2011
tytuł					1
SYTUACJA					

**MAPA ZASADNICZA**  
**DO CELOW OPINIODAWCZYCH**

1. Mapa została wypracowana i opracowana w Instytucji (nazwa) w Wrocławiu.  
2. Opracowana na podstawie mapy: [nazwa], [data].  
3. Aktualizacja: [nazwa], [data].  
4. Została wypracowana w oparciu o [nazwa] K1 i [nazwa] [data] do [data].

**WROCŁAW**  
**Obręb ZALESIE**  
Nr szkicji 592b 593a 592d  
593c 802b 803a  
Skala 1:500

**ZAMIAJ BIEDEZAJ, KARTOGRAFIA  
I KATASTRU MIEJSKIEGO**  
we Wrocławiu  
Biuro Mapy Zasadniczej  
51-188 Wrocław, Al. Marcina Króla 44  
tel. 071-32-72-351 do 953

**Prezydent Wrocławia**  
**Zarząd Geodezji, Kartografii**  
**i Katastru Miejskiego we Wrocławiu**

powiadza się zgodnie z niniejszym mapą z wyłączeniem przy jej użyciu do państwowego zasobu geodezyjnego i kartograficznego.

Wrocław, dnia [data] i Zawiadomienie

pod nr [data]  
**Niniejsza mapa nie może służyć do celów projektowych**  
Dotyczy prolegaminu, o którym mowa w art. 34 Ustawy z dnia 7.07.1994r. (PRAWO BUDOWLANE) w brzmieniu Dz.U. z 2000r. nr 106, poz. 1526, z późniejszymi zmianami.

Wrocław, dnia [data] i Zawiadomienie

**Urząd Geodezji i Katastru Miejskiego we Wrocławiu**  
Wrocław, dnia [data] i Zawiadomienie

Reprodukcja niniejszego dokumentu wykonała zezwolenia, o którym mowa w art. 18 ustawy z dnia 17. maja 1969 r. - Prawo geodezyjne i kartograficzne, w brzmieniu Dz.U. z 2000r. nr 30, poz. 163, z późniejszymi zmianami.

Wrocław, dnia [data] i Zawiadomienie

Wzrost Geodezji i Katastru Miejskiego we Wrocławiu

KOMENDA WOJEWÓDZKA WROCŁAW