



ELEWACJA BOCZNA - ZACHODNIA
SKALA 1:200

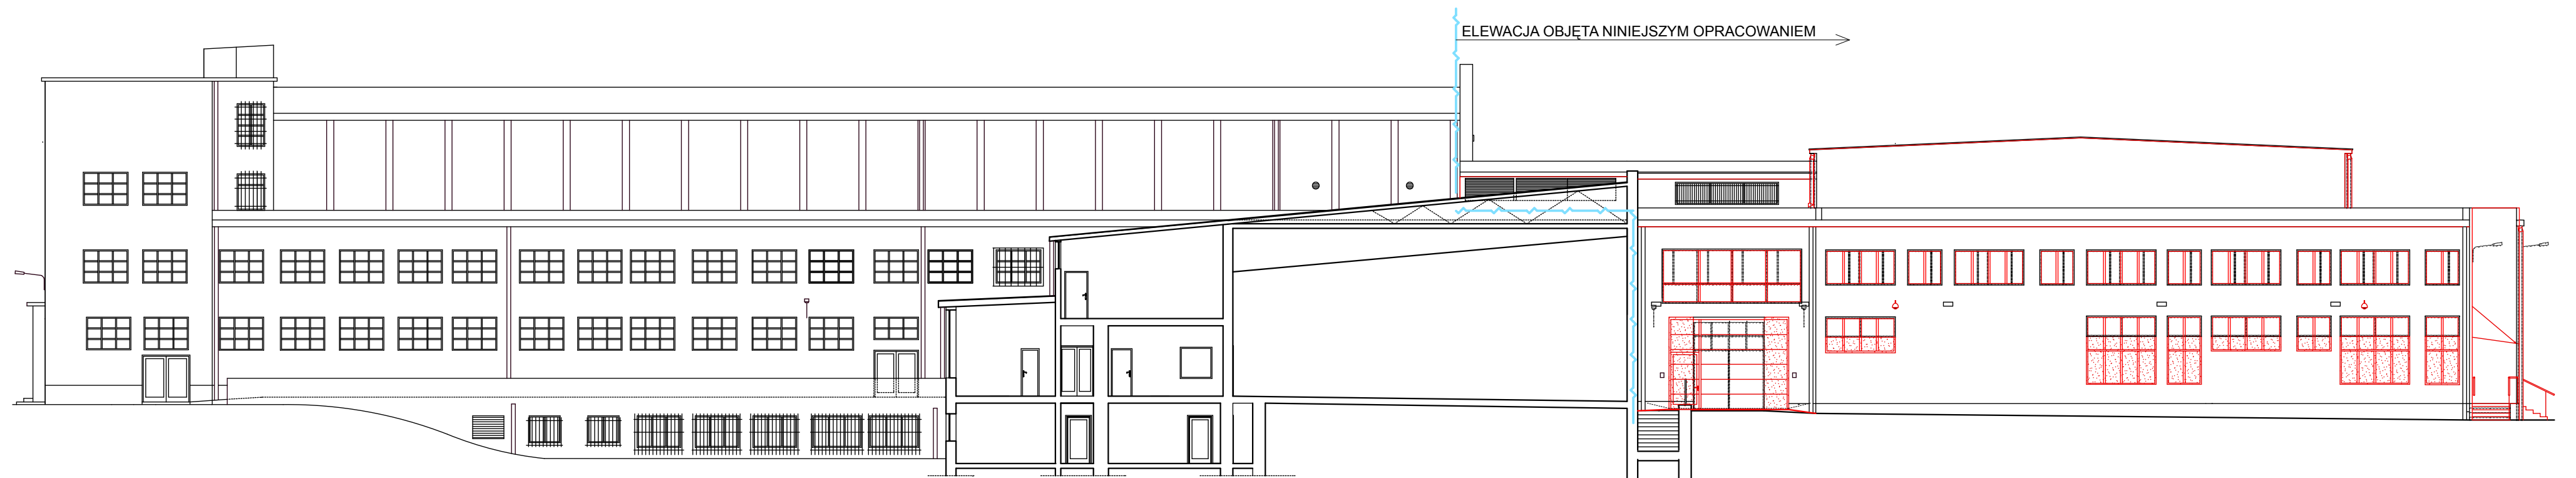

ELEWACJA BOCZNA - WSCHODNIA
SKALA 1:200

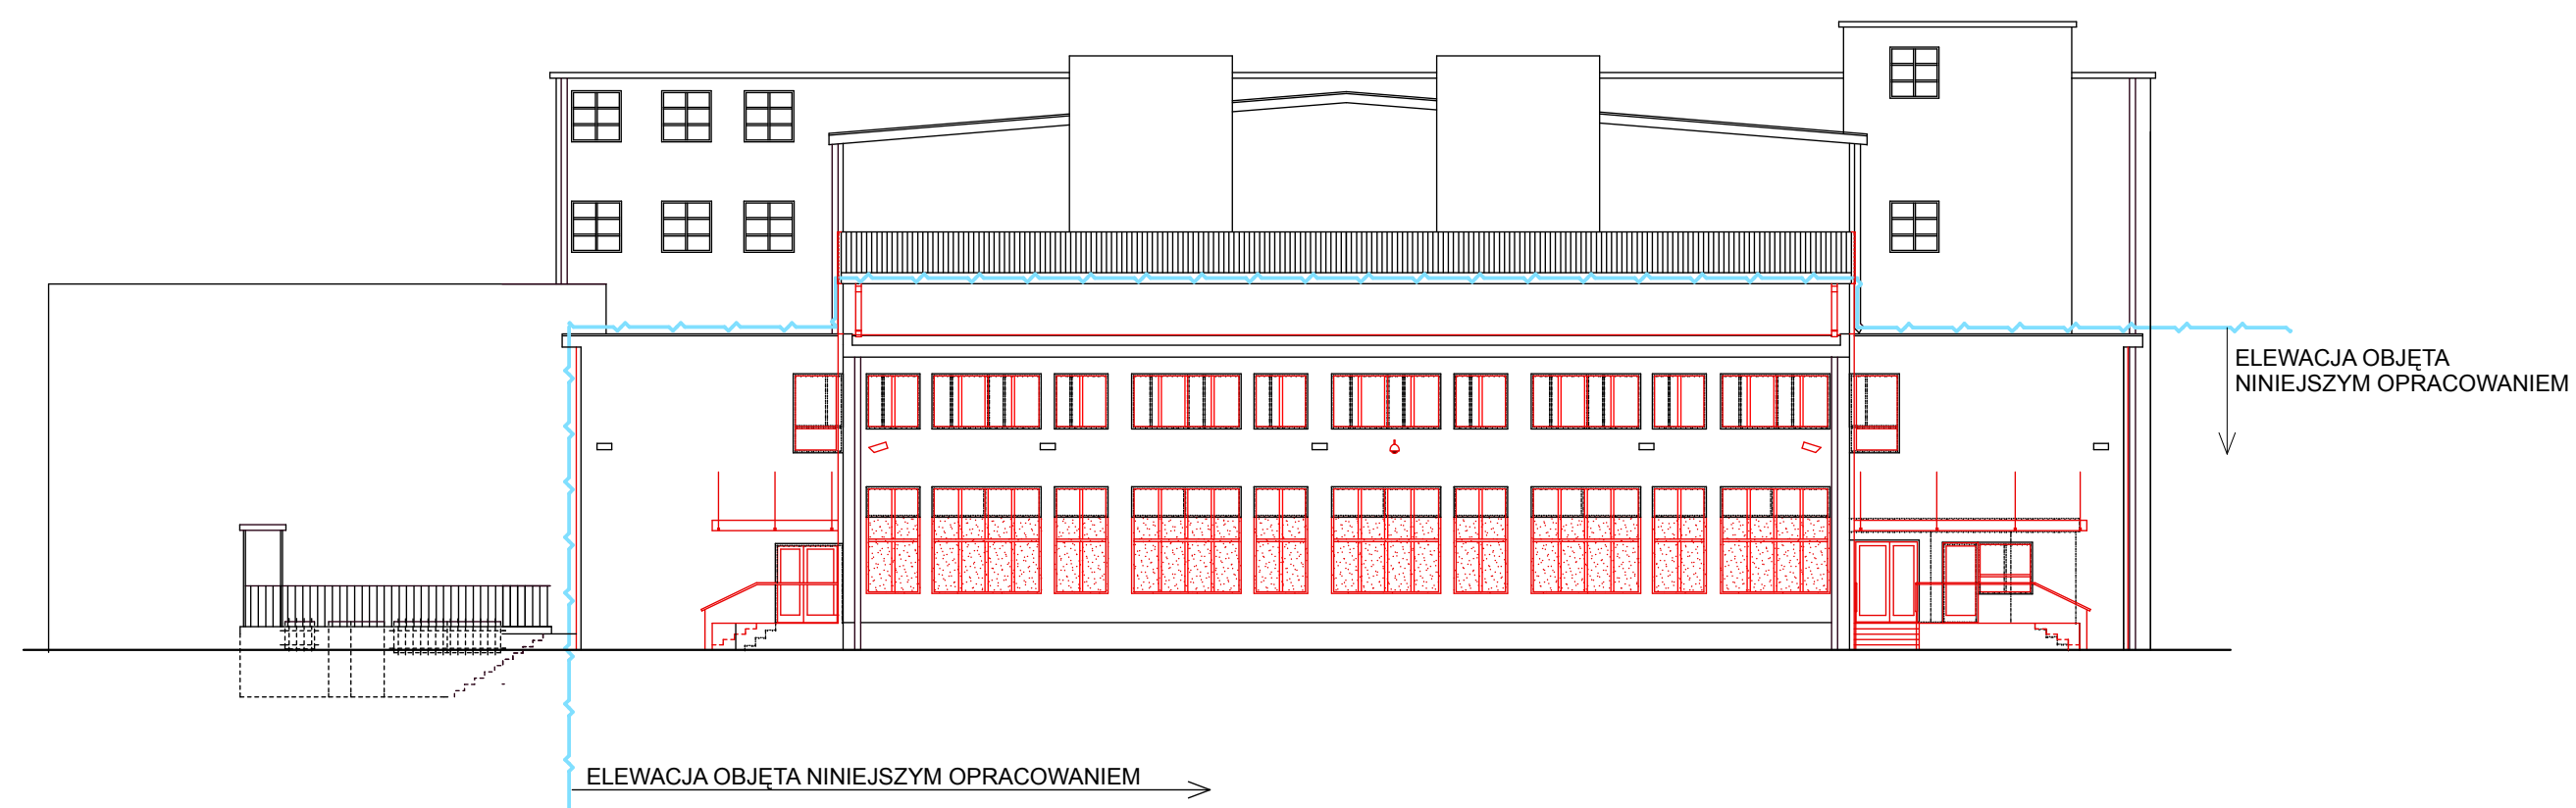

ELEWACJA PÓŁNOCNA
SKALA 1:200

- ISTNIEJĄCE ELEMENTY
- ISTNIEJĄCE ELEMENTY DO DEMONTAŻU
- PROJEKTOWANE ELEMENTY
- WYBURZENIA

SD <small>jednostka projektowa</small>		<small>5D Pracownia Projektowa</small>	
		<small>ul. Jagodowa 18, 53-007 Wrocław</small>	
PROJEKT BUDOWLANY REMONTU I DOCIEPLENIA ELEWACJI BUDYNKU A C&TA WRAZ Z PRZEJAZDEM			
<small>inwestor: Centrum Technologii Audiovizualnych, ul. Wystawowa 1, Wrocław</small>			
<small>adres: nr 4 i nr 5, obręb Zalesie, ul. Wystawowa 1, Wrocław</small>			
<small>Architektura:</small>	<small>nr upraw:</small>	<small>podpis:</small>	
<small>projektował: inż. Adam Dobrucki</small>	<small>146/63</small>		
<small>sprawdzał: dr inż. arch. Przemysław Wojsznis</small>	<small>72/08/DOIA</small>		
<small>asystent proj.: mgr inż. arch. Emilia Marcinkowska</small>			
<small>Konstrukcje:</small>	<small>146/63</small>		
<small>projektował: inż. Adam Dobrucki</small>	<small>1773/Wm</small>		
<small>sprawdzał: inż. Rudolf Chorąży</small>			
<small>asystent proj.: mgr inż. Jadwiga Skierska</small>			
<small>etapum:</small>	<small>branża:</small>	<small>skala:</small>	<small>data:</small>
<small>PW</small>	<small>architektoniczno-konstrukcyjna</small>	<small>1:200</small>	<small>IV/2013</small>
<small>tytuł:</small>	<small>ELEWACJE</small>		2