


ELEWACJA OBJĘTA NINIEJSZYM OPRACOWANIEM

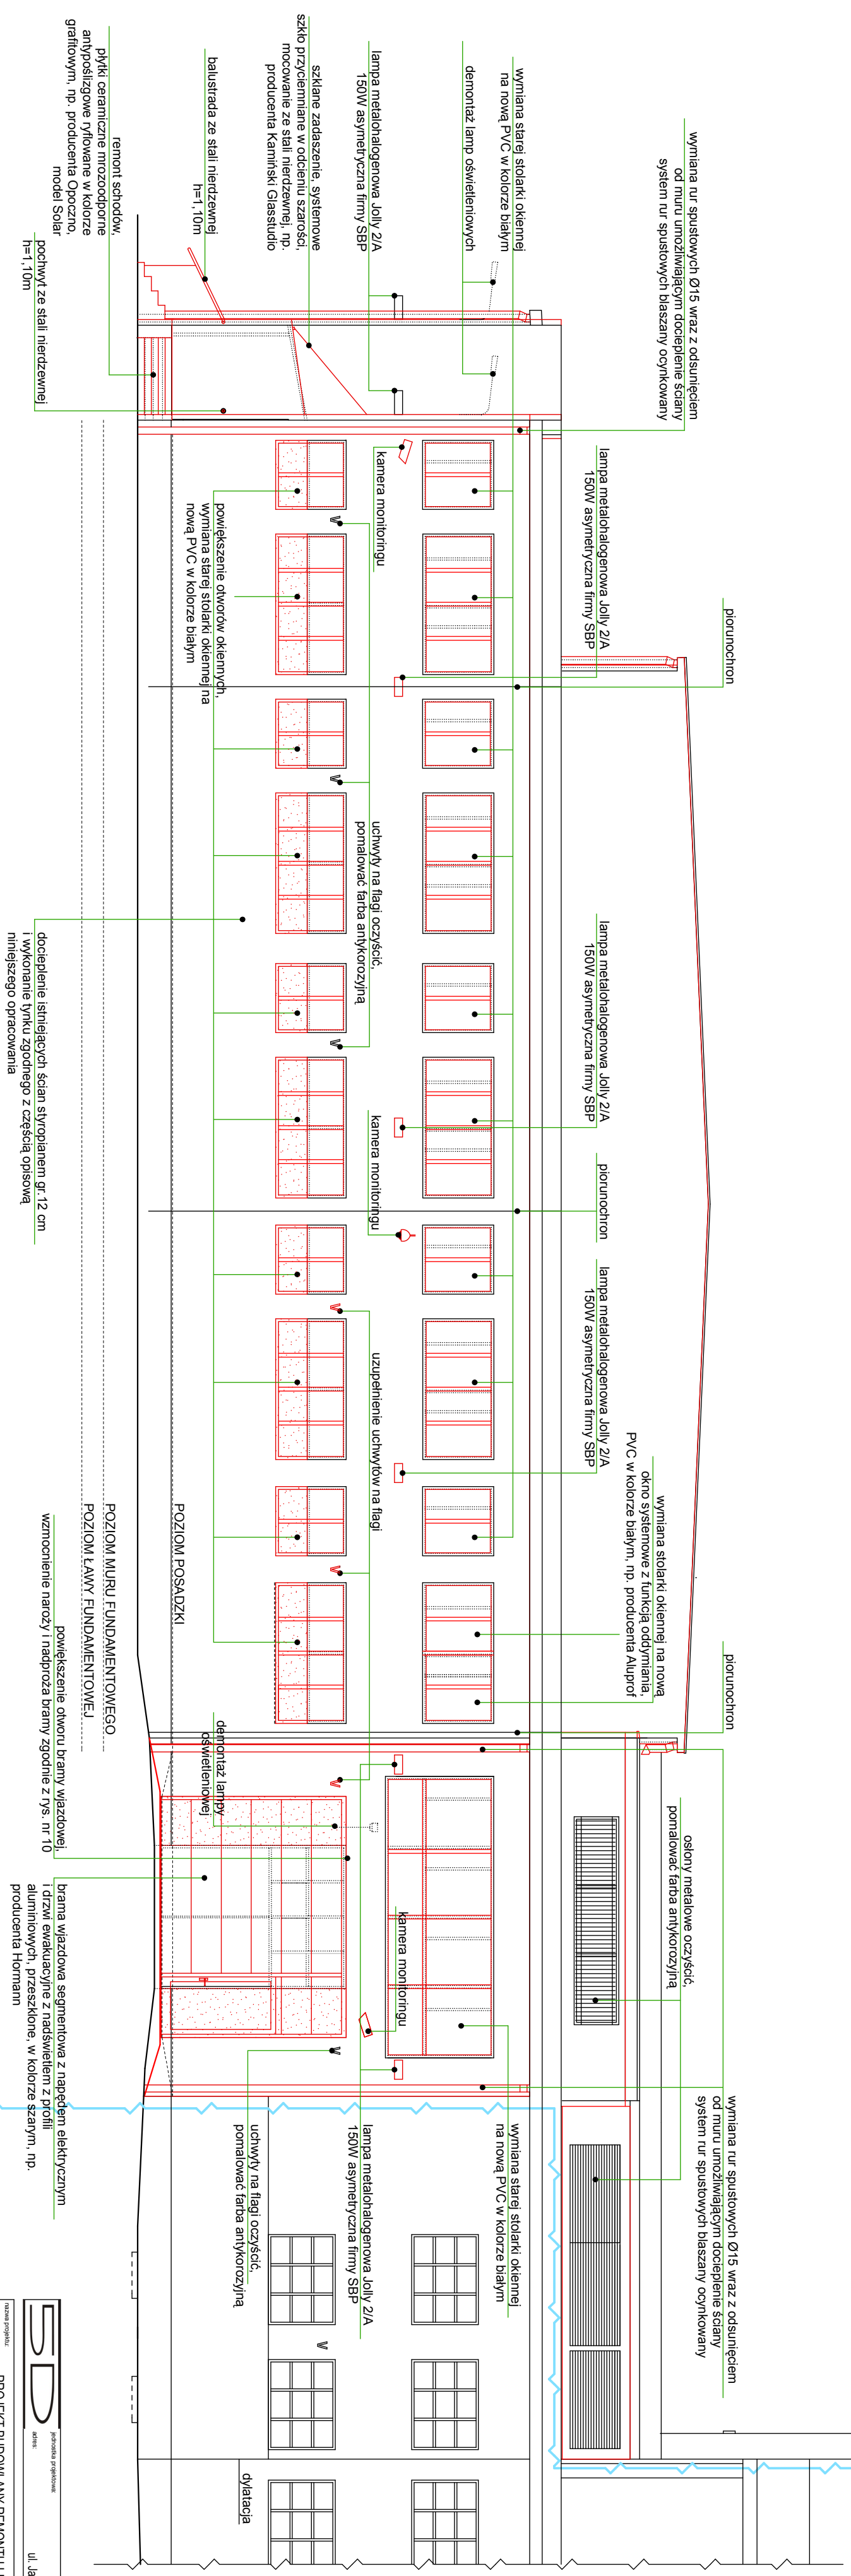

ELEWACJA BOCZNA - ZACHODNIA
SKALA 1:100

ELEWACJA OBJĘTA NINIEJSZYM OPRACOWANIEM

- ISTNIEJĄCE ELEMENTY
- ISTNIEJĄCE ELEMENTY DO DEMONTAŻU
- PROJEKTOWANE ELEMENTY
- WYBURZENIA

**PROJEKT BUDOWLANY REMONTU I DOCIEPLENIA
ELEWACJI BUDYNKU A-GTA WRAZ Z PRZEJAZDEM**

adres: ul. Jagodowa 18, 53-007 Wrocław

inwestor: Centrum Technologi Audiovizualnych, ul. Wysławska 1, Wrocław
adres: nr 4, nr 5, obok Zalesa, ul. Wysławska 1, Wrocław

nr. ewid.	projektant
14663	inż. Adam Dabucki
7206/00/04	mgr inż. Przemysław Wójcisz
14663	mgr inż. arch. Emilia Marchwinska
1773/Wm	inż. Adam Dabucki
477/69/UW	mgr inż. Leokadia Skierska
131/005/06	mgr inż. Mirosław Zmoch
	mgr inż. Aleksander Paler

skala	tytuł	data	nr rys.
1:100	Wzrostki	IV/2013	3