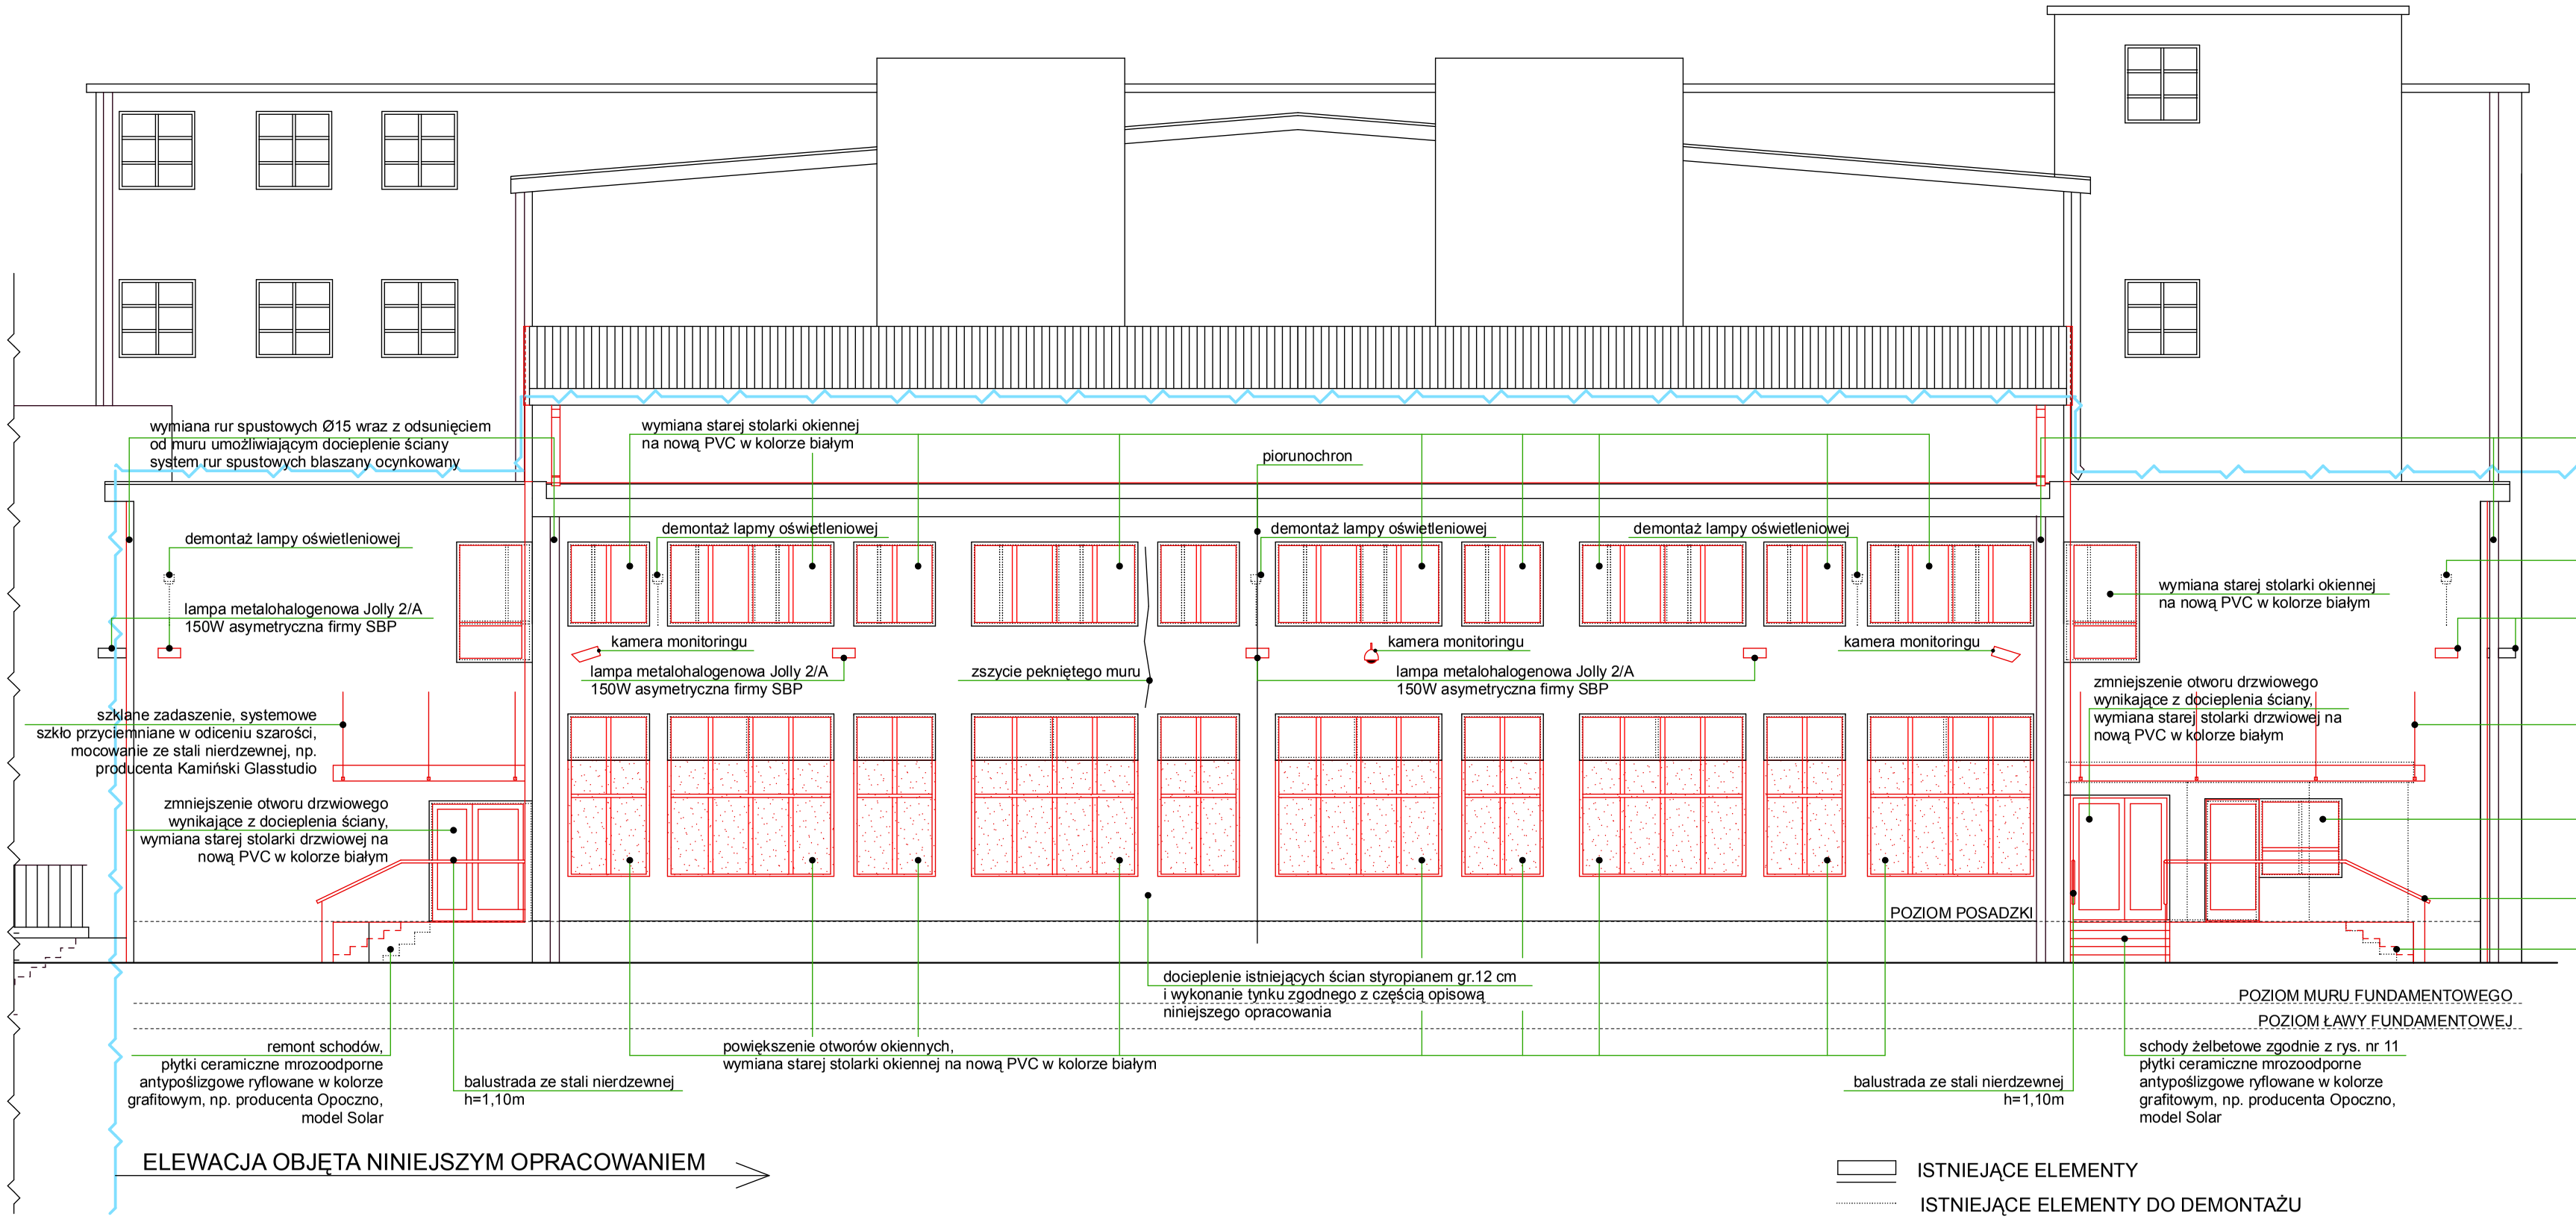

ELEWACJA PÓŁNOCNA
SKALA 1:100

ISTNIEJĄCE ELEMENTY
ISTNIEJĄCE ELEMENTY DO DEMONTAŻU
PROJEKTOWANE ELEMENTY
WYBURZENIA

5D
jednostka projektowa:
adres: ul. Jagodowa 18, 53-007 Wrocław

nazwa projektu:
PROJEKT BUDOWLANY REMONTU I DOCIEPLENIA ELEWACJI BUDYNKU A CeTA WRAZ Z PRZEJAZDEM

inwestor: Centrum Technologii Audiowizualnych, ul. Wystawowa 1, Wrocław
działka: nr 4 i nr 5, obręb Zalesie, ul. Wystawowa 1, Wrocław

		nr uprawn.	podpis
Architektura / Konstrukcja: projektował:	inż. Adam Dobrucki	146/63	
sprawdzający:	dr inż. arch. Przemysław Wojsznis	72/08/DOIA	
asystent proj.:	mgr inż. arch. Emilia Marcinkowska		
projektował:	inż. Adam Dobrucki	146/63	
sprawdzający:	inż. Rudolf Chorąży	17/73/Wm	
asystent proj.:	mgr inż. Jadwiga Skierska		
instalacje elektryczne:	mgr inż. Mirosław Zimoch	477/89/UW	
sprawdzający:	mgr inż. Aleksander Pater	131/DOŚ/06	

stadium:	branża:	skala:	data:	nr rys:
PW	wielobranż.	1:100	IV.2013	5

rysunek: ELEWACJA PÓŁNOCNA