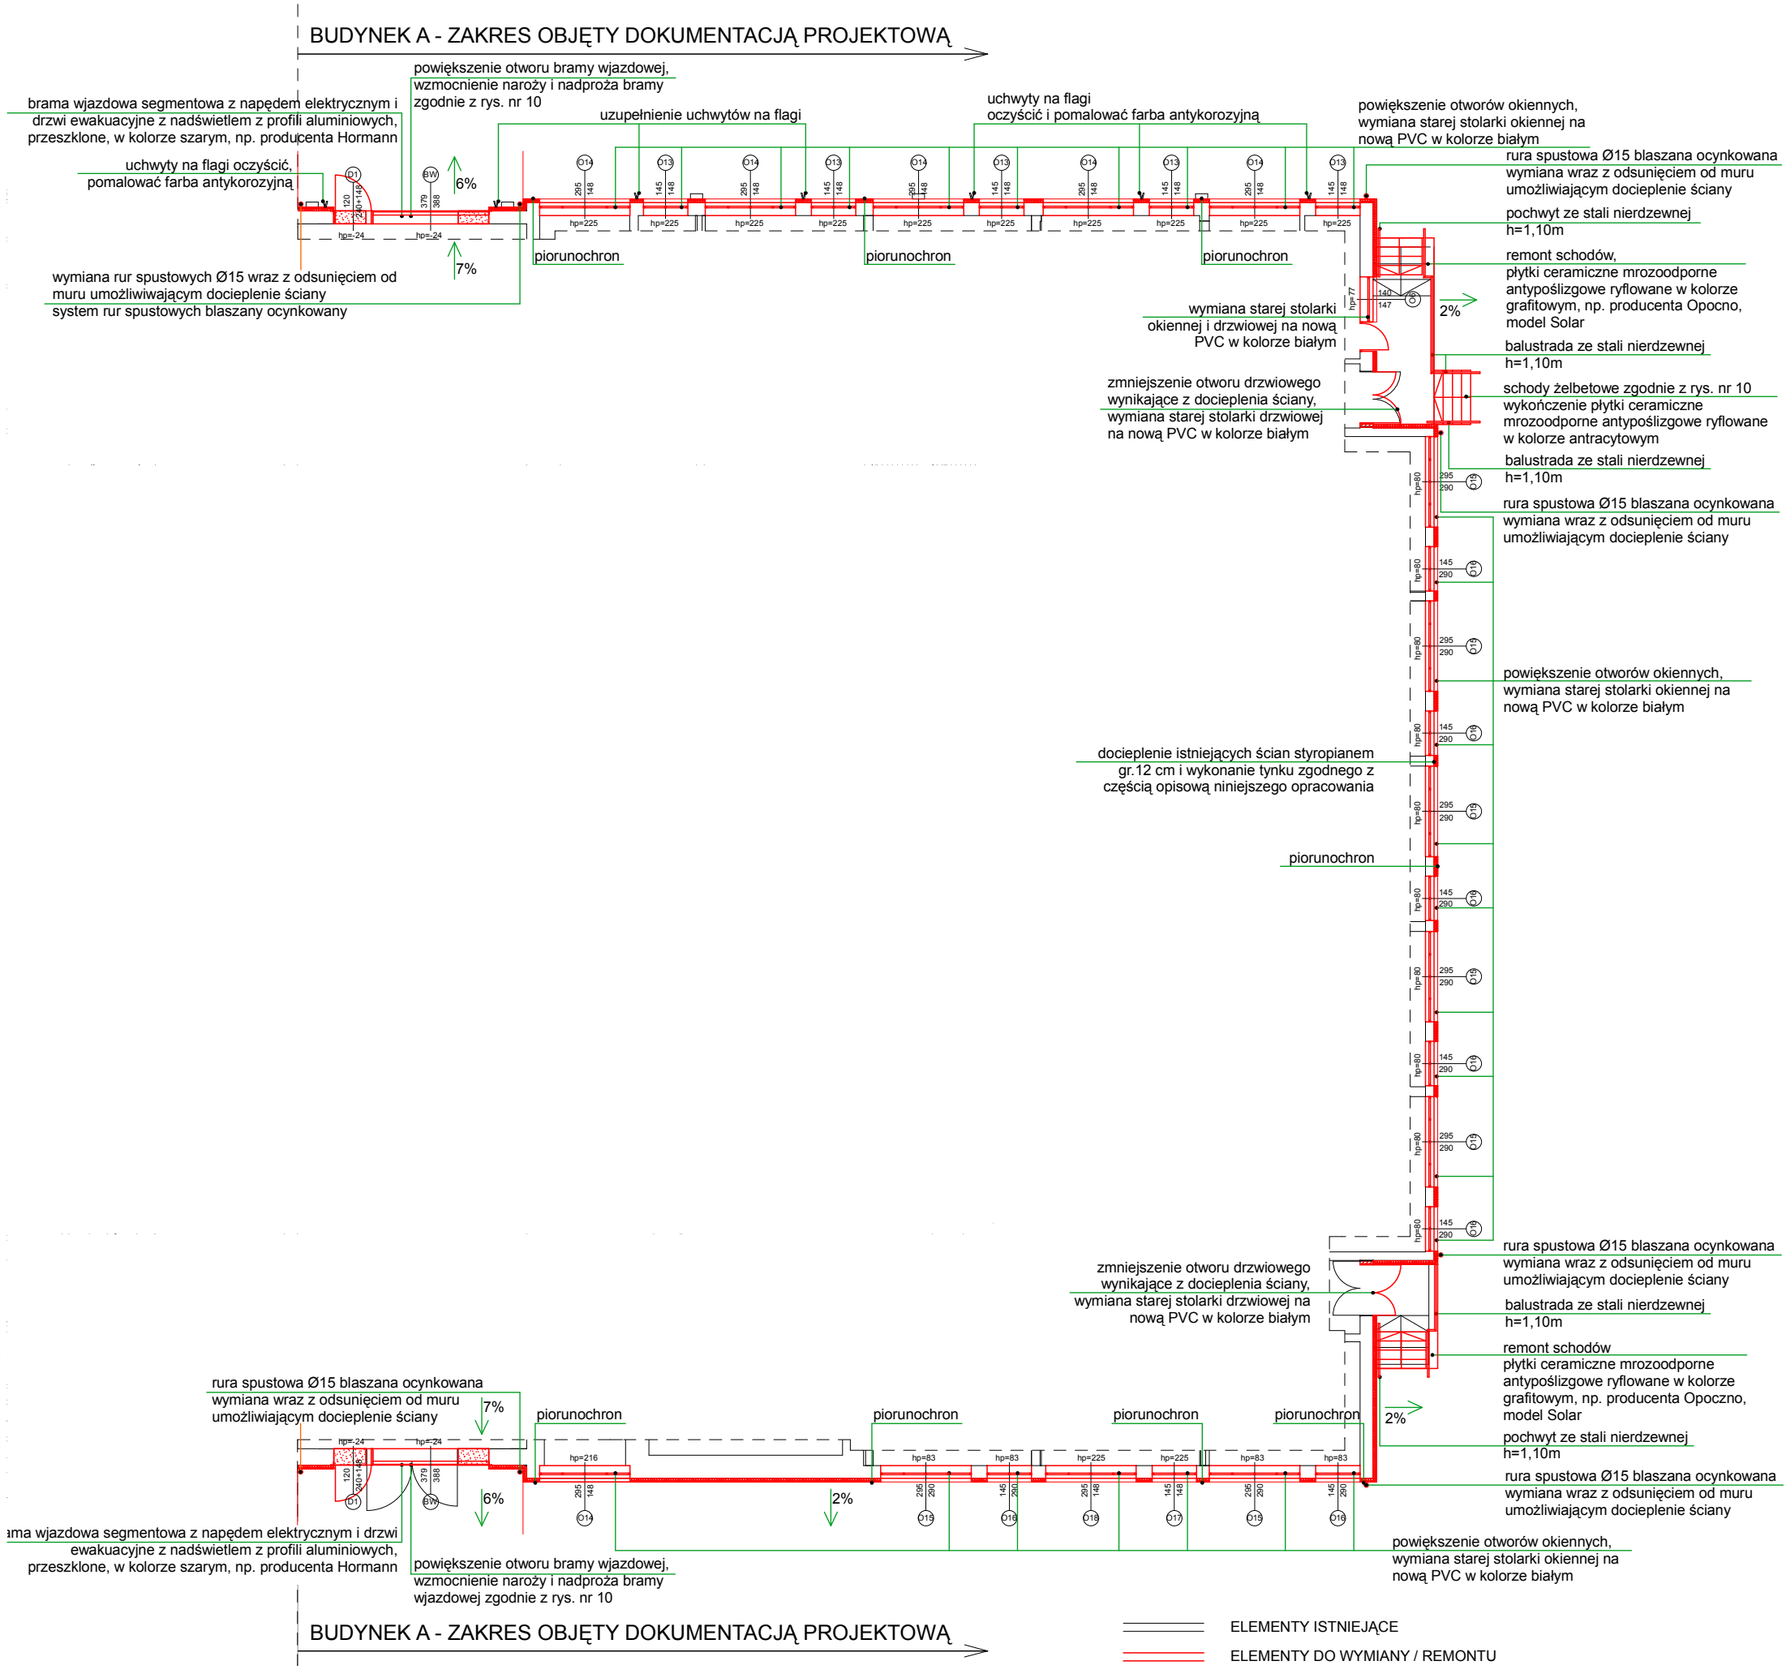

jednostka projektowa:	5D Pracownia Projektowa
adres:	ul. Jagodowa 18, 53-007 Wrocław

nazwa projektu:

PROJEKT BUDOWLANY REMONTU I DOCIEPLENIA ELEWACJI BUDYNKU A CeTA WRAZ Z PRZEJAZDEM

inwestor:	Centrum Technologii Audiowizualnych, ul. Wystawowa 1, Wrocław
działka:	nr 4 i nr 5, obręb Zalesie, ul. Wystawowa 1, Wrocław

Architektura i Konstrukcja:		nr upraw.:	podpis:
projektował:	inż. Adam Dobrucki	146/63	
sprawdzający:	dr inż. arch. Przemysław Wojsznis	72/08/DOIA	
asystent proj.:	mgr inż. arch. Emilia Marcinkowska		
projektował:	inż. Adam Dobrucki	146/63	
sprawdzający:	inż. Rudolf Chorąży	17/73/Wm	
asystent proj.:	mgr inż. Jadwiga Skierska		
instalacje elektryczne:	mgr inż. Mirosław Zimoch	477/89/UW	
sprawdzający:	mgr inż. Aleksander Pater	131/DOŚ/06	

stadium:	branża:	skala:	data:	nr rys:
PW	wielobranż.	1:200	IV.2013	6

rysunek: RZUT PARTERU