



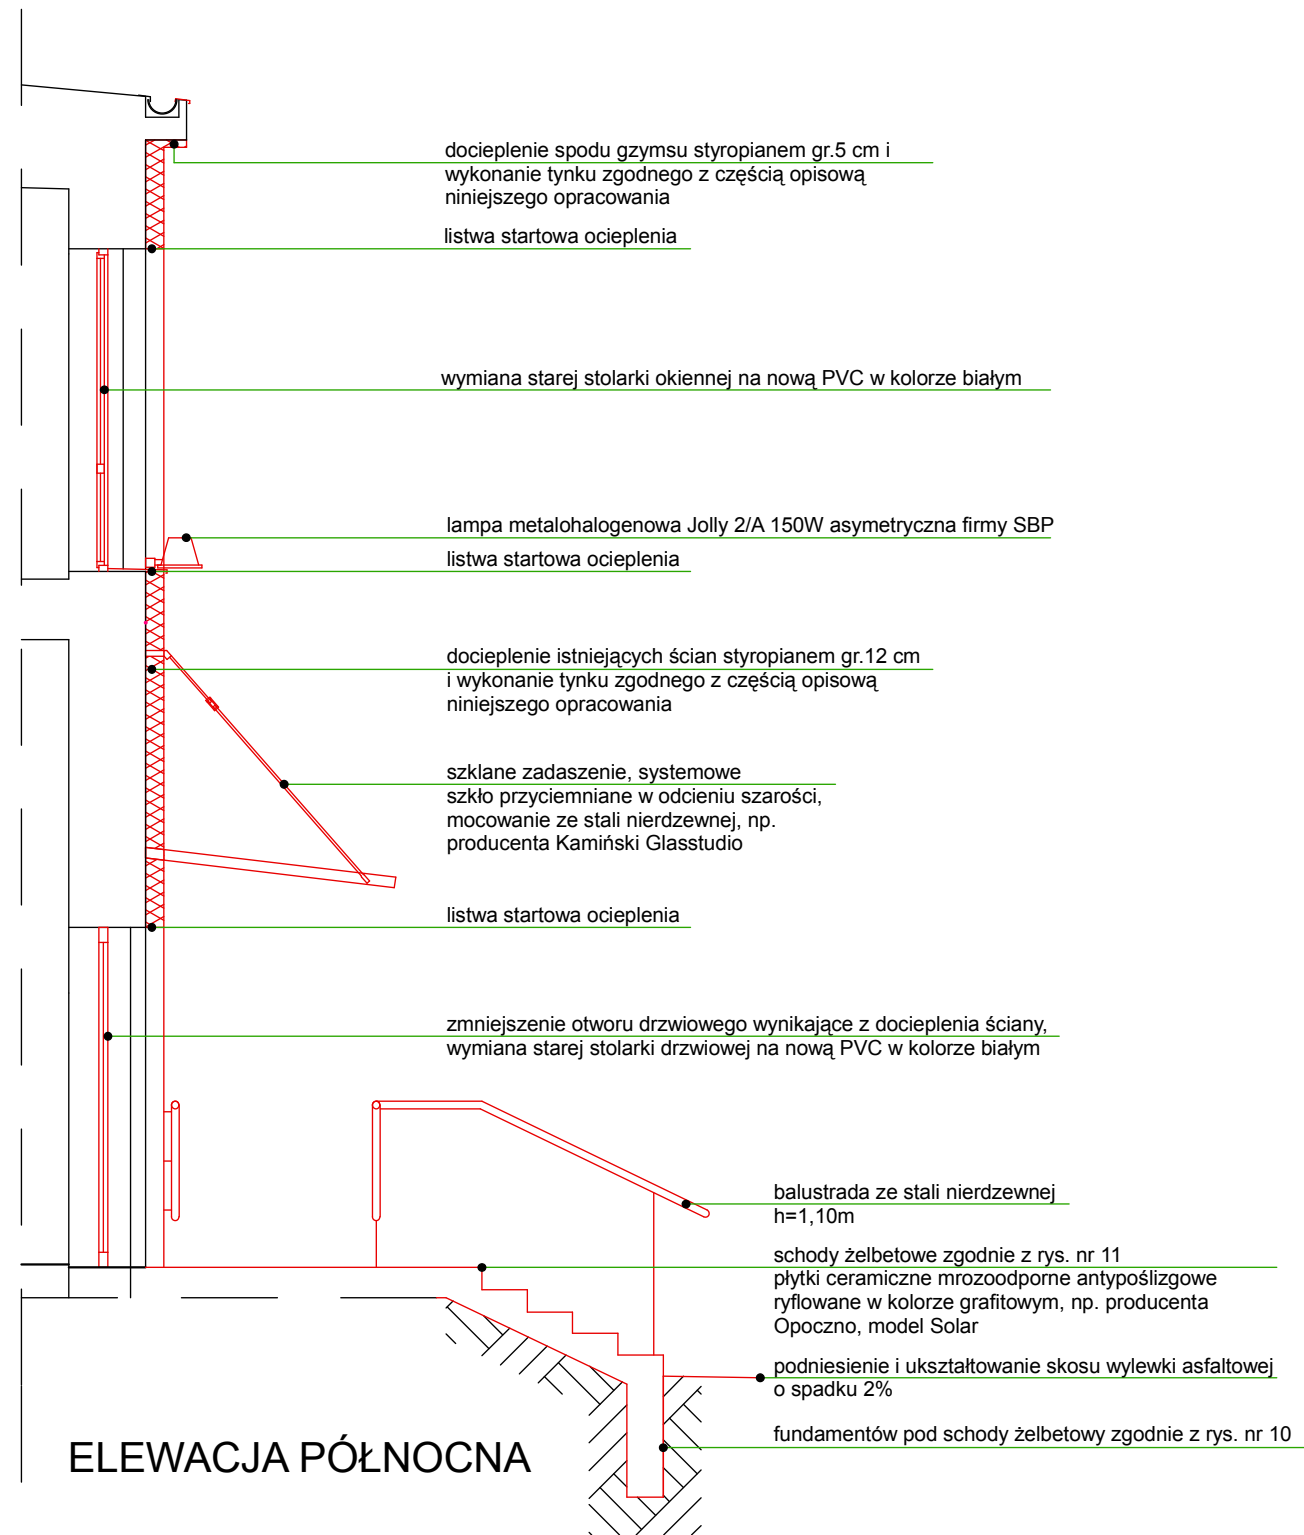


# PRZEKRÓJ PIONOWY PRZEZ ŚCIANĘ ZEWNĘTRZNĄ ELEWACJI PÓŁNOCNEJ BUDYNKU A CeTA

 

ELEWACJA PÓŁNOCNA

## LEGENDA:

-  ELEMENTY ISTNIEJĄCE
-  ELEMENTY PROJEKTOWANE
-  PROJEKTOWANE OCIEPLENIE ELEWACJI GRUB. 12cm
-  PROJEKTOWANE OCIEPLENIE SPODU GZYMSU GRUB. 5CM

**5D** jednostka projektowa: 5D Pracownia Projektowa  
adres: ul. Jagodowa 18, 53-007 Wrocław

nazwa projektu: PROJEKT BUDOWLANY REMONTU I DOCIEPLENIA  
ELEWACJI BUDYNKU A CeTA WRAZ Z PRZEJAZDEM

inwestor: Centrum Technologii Audiowizualnych, ul. Wystawowa 1, Wrocław

działka: nr 4 i nr 5, obręb Zalesie, ul. Wystawowa 1, Wrocław

Architektura:	nr upraw.:	podpis:
projektował: inż. Adam Dobrucki	146/63	
sprawdzający: dr inż. arch. Przemysław Wojsznis	72/08/DOIA	
asystent proj.: mgr inż. arch. Emilia Marcinkowska		
Konstrukcje:		
projektował: inż. Adam Dobrucki	146/63	
sprawdzający: inż. Rudolf Chorąży	17/73/Wm	
asystent proj.: mgr inż. Jadwiga Skierska		

stadium: PW	branża: architektoniczno-konstrukcyjna	skala: 1:50	data: IV/2013
-------------	--	-------------	---------------

rysunek: PRZEKRÓJ PIONOWY PRZEZ ŚCIANĘ ZEWNĘTRZNĄ  
ELEWACJI PÓŁNOCNEJ