BUDYNEK A - ZAKRES OBJĘTY DOKUMENTACJĄ PROJEKTOWĄ

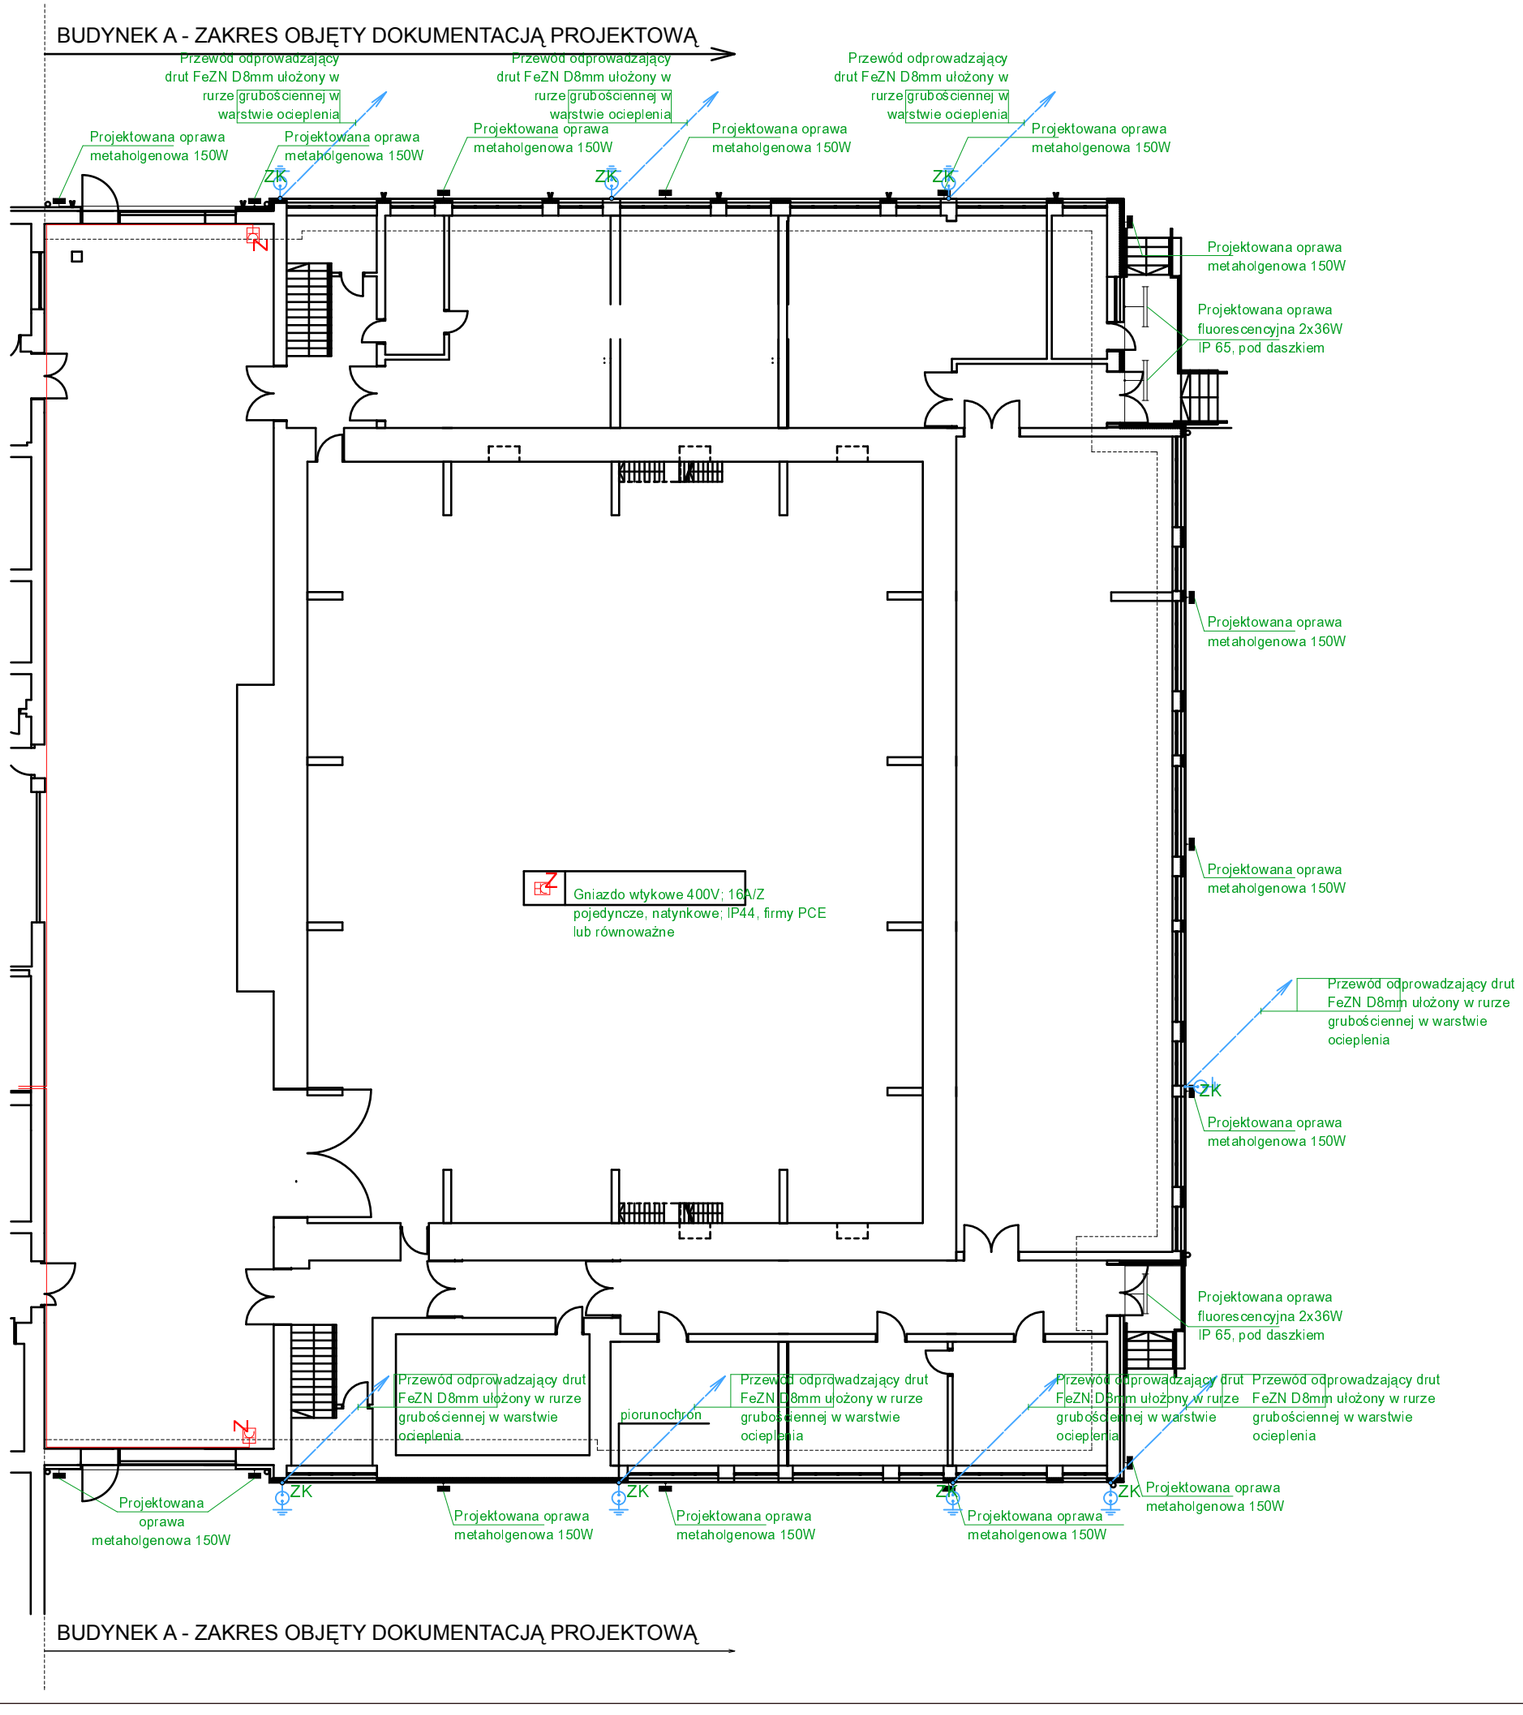

BUDYNEK A - ZAKRES OBJĘTY DOKUMENTACJĄ PROJEKTOWĄ

jednostka projektowa:	5D Pracownia Projektowa
adres:	ul. Jagodowa 18, 53-007 Wrocław

nazwa projektu:

PROJEKT BUDOWLANY REMONTU I DOCIEPLENIA ELEWACJI BUDYNKU A CeTA WRAZ Z PRZEJAZDEM

inwestor: Centrum Technologii Audiowizualnych, ul. Wystawowa 1, Wrocław

działka: nr 4 i nr 5, obręb Zalesie, ul. Wystawowa 1, Wrocław

Instalacje Elektryczne:

projektant:	mgr inż. Mirosław Zimoch	nr upraw.: 477/89/UW	podpis:
sprawdzający:	mgr inż. Aleksander Pater	131/DOŚ/06	

stadium:	branża:	skala:	data:	nr rys:
PW	IE	1:200	IV.2013	E1

rysunek: RZUT PARTERU - Instalacje elektryczne