


JEDNOSTKA ZEWNĘTRZNA (multisplit)  
 (recyzerka)  
 Qch=6.8kW, Qg=9.0kW  
 P= 3.0kW/230V/1 50Hz, I=13A, 65kg

JEDNOSTKA ZEWNĘTRZNA split  
 (recyzerka ETAP II)  
 Qch=8.5kW, Qg=10.0kW  
 P= 3.0kW/230V/1 50Hz, I=13A, 70kg

JEDNOSTKA ZEWNĘTRZNA (serwerownia)  
 Qch=14.0kW, Qg=16.0kW  
 P= 4.8kW/400V/3/50Hz, I=7A, 115kg

JEDNOSTKA ZEWNĘTRZNA (serwerownia)  
 Qch=14.0kW, Qg=16.0kW  
 P= 4.8kW/400V/3/50Hz, I=7A, 115kg

JEDNOSTKA ZEWNĘTRZNA  
 (serwerownia ETAP II)  
 Qch=14.0kW, Qg=16.0kW  
 P= 4.8kW/400V/3/50Hz, I=7A, 115kg

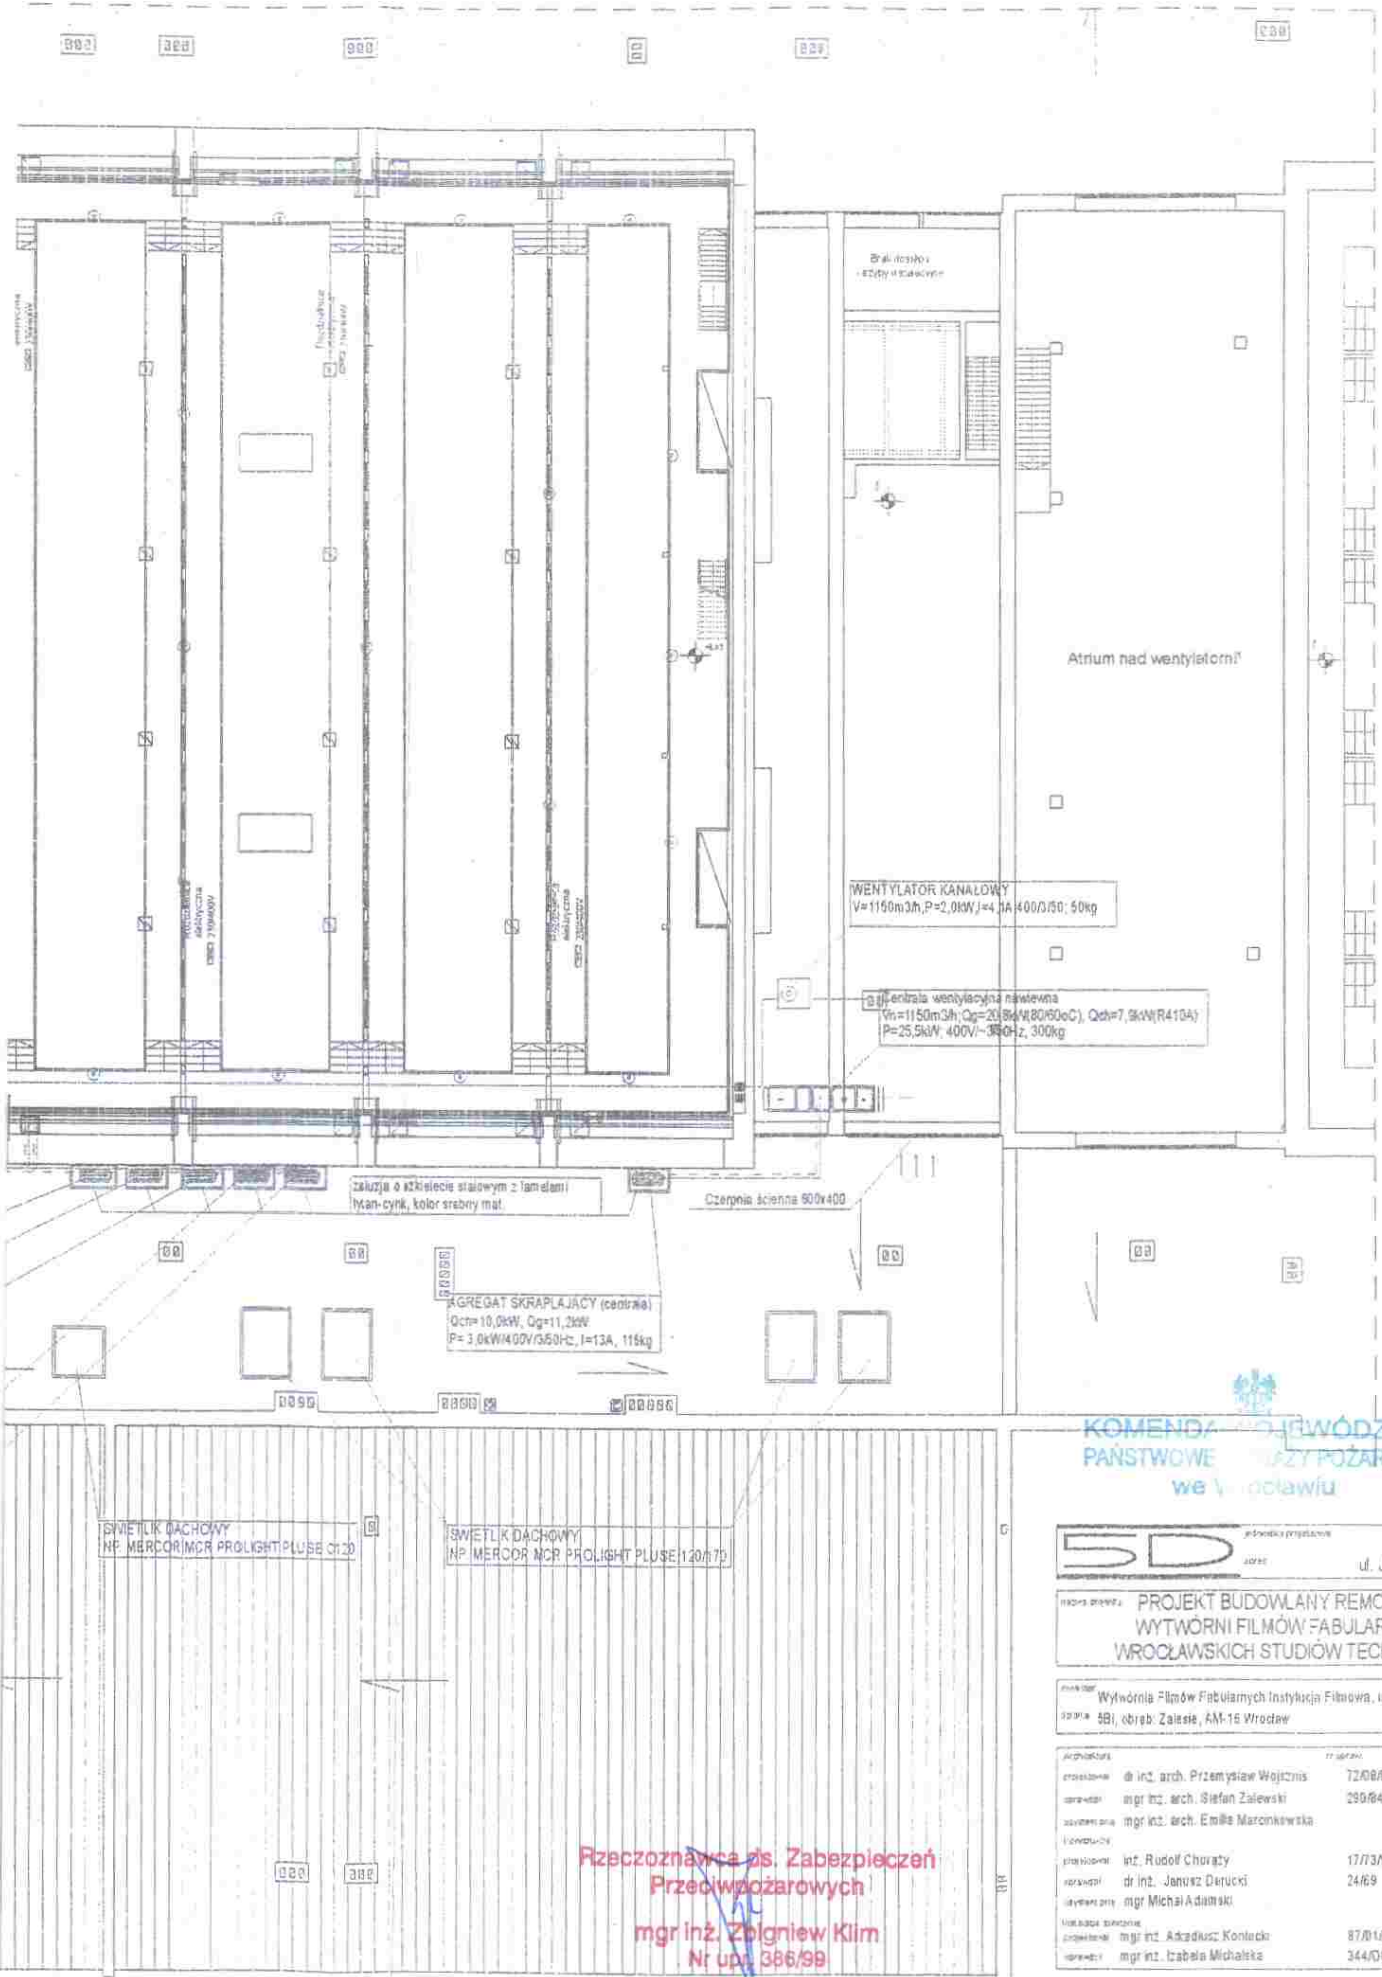

WENTYLATOR KANAŁOWY  
 $V=1150m^3/h, P=2,0kW, I=4, BA 400/3/50, 50kg$

Centra wentylacyjna nawiewna  
 $V_n=1150m^3/h, Q_g=2038kWh(80/60oC), Q_{ch}=7,9kW(R410A)$   
 $P=25,5kW, 400V-3\phi Hz, 300kg$

AGREGAT SKRAPLAJĄCY (centrala)  
 $Q_{ch}=10,0kW, Q_g=11,2kW$   
 $P=3,0kW/400V/50Hz, I=13A, 115kg$


Zakładka o kształcie stalowym z lamelami  
 1/2an-cynk, kolor srebrny mat.

Czerpnia ścienna 600x400

SWIETLIK DACHOWY  
 NP MERCOR MCR PROLIGHT PLUSE C120

SWIETLIK DACHOWY  
 NP MERCOR MCR PROLIGHT PLUSE 120x79

**Rzeczoznawca ds. Zabezpieczeń  
 Przeciwpowozarowych**  
**mgr inż. Zbigniew Klim**  
 Nr upr. 386/99

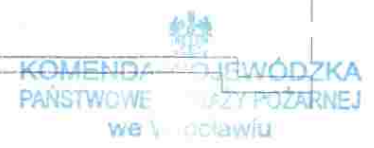

**SD** projektowanie  
 ul. Jagoła

**PROJEKT BUDOWLANY REMONTU  
 WYTWORNI FILMÓW FABULARNY  
 WROCŁAWSKICH STUDIÓW TECHNIC**

Wytwórnia Filmów Fabularnych Instytucja Filmowa, ul. W.  
 30/31 5B1, obręb: Zalesie, AM-15 Wrocław

|             |                                   |           |
|-------------|-----------------------------------|-----------|
| architekt   | mgr inż. arch. Przemysław Wojcisz | 7208/D00A |
| projektant  | mgr inż. arch. Sławomir Zaleski   | 29084/WB1 |
| opracowanie | mgr inż. arch. Emilia Marczewska  |           |
| konstrukcja |                                   |           |
| projektant  | inż. Rudolf Chwałcy               | 1773/Wm   |
| projektant  | dr inż. Janusz Derucki            | 24/69     |
| projektant  | mgr Michał Adamski                |           |
| koordynator |                                   |           |
| projektant  | mgr inż. Arkadiusz Konecki        | 8701/D00A |
| projektant  | mgr inż. Izabela Michalska        | 344005/1  |

skala: P.B. 1:200

**RZUT 2. PIĘTRA**