


KOMENDA WOJEWÓDZKA  
PAŃSTWOWEJ STRAŻY POŻARNEJ  
we Wrocławiu

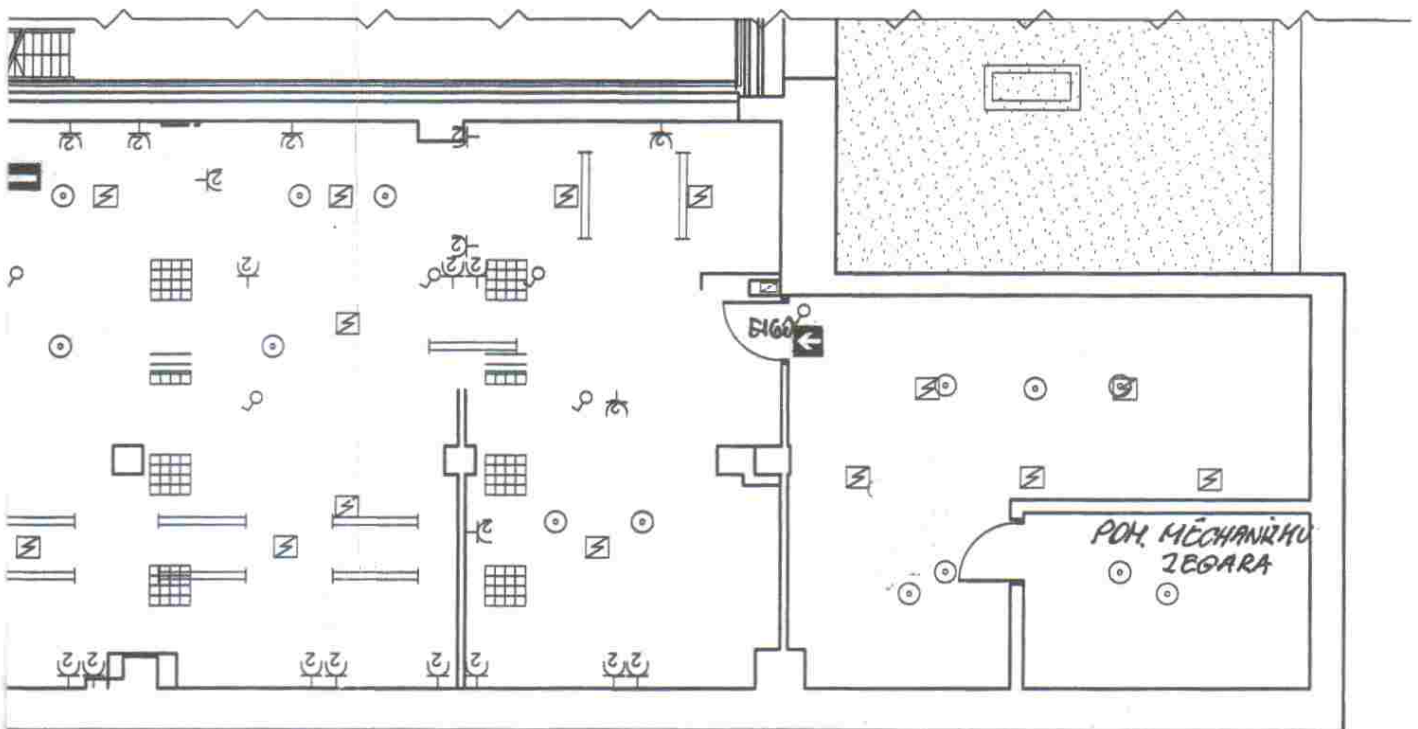

BUDYNEK ADMINISTRACJI  
26 III, SW

NFF WROCLAW  
UL. WYSTAWOWA 1  
III PIĘTRO

Rzecznik ds. Zabezpieczeń  
Przeciwpożarowych

mgr inż. Zbigniew Klim  
Nr upr. 386/99