


**WIDOK** skala 1:50

drzwi drewniane do wymiany, zgodnie z dokumentacją archiwalną

**PRZEKRÓJ** skala 1:50

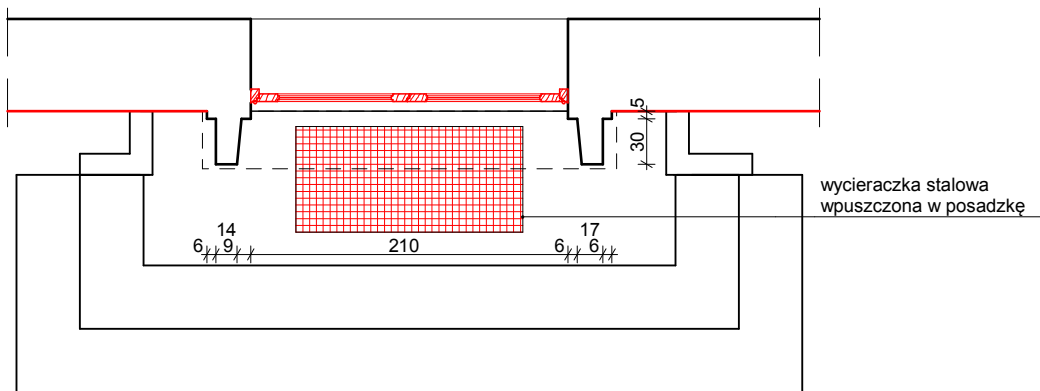

**RZUT** skala 1:50

**UWAGI I ZALECENIA:**

1. Zakres wykonania i obowiązki przy robotach budowlanych zgodnie ze sztuką budowlaną (Warunki Techniczne Wykonania i Odbioru Robot Budowlano - Montażowych).
2. Wszystkie elementy stalowe zabezpieczyć przed korozją.
3. Wszystkie elementy drewniane należy zabezpieczyć przed wpływem warunków atmosferycznych.
4. Wszystkie zastosowane materiały, rozwiązania techniczne i urządzenia będą odpowiadały normom bezpieczeństwa p.poż i bhp (posiadają odpowiednie atesty i aprobaty).
5. Wszystkie rozwiązania techniczne związane z określoną technologią należy wykonywać dokładnie według wytycznych i zaleceń producenta.
6. Uwagi i opisy zamieszczone w części rysunkowej projektu stanowią integralną część niniejszego opracowania.
7. Po wykonaniu wykopu wezwać nadzór autorski.
8. Ze względu na charakter prac wszystkie wymiary, rzędne, otwory i zestawienia należy sprawdzić na budowie przed zamówieniem materiałów budowlanych (przed przystąpieniem do wykonania robót), a w przypadku wystąpienia różnic projektowany układ należy dostosować do stanu istniejącego.

<b>5D</b>	jednostka projektowa:	5D Pracownia Projektowa
	adres:	al. Gen. J. Hallera, 53-203 Wrocław

nazwa projektu:	PROJEKT WYKONAWCZY REMONTU ELEWACJI BUDYNKÓW B I C CENTRUM TECHNOLOGII AUDIOWIZUALNYCH WRAZ Z WYMIANĄ STOLARKI OKIENNEJ I DRZWIOWEJ
-----------------	---

inwestor:	Centrum Technologii Audiowizualnych, ul. Wystawowa 1, Wrocław
działka:	nr 5, AM-16, obręb Zalesie, ul. Wystawowa 1, Wrocław

Architektura:	nr upraw.:	podpis:
projektował:	dr inż. arch. Przemysław Wojsznis	72/08/DOIA
Konstrukcja:	inż. Adam Dobrucki	146/63

stadium:	PW	branża:	wielo.	skala:	1:50	data:	VIII.2016	nr rys:	14
----------	----	---------	--------	--------	------	-------	-----------	---------	----

rysunek:	WEJŚCIE BOCZNE OD STRONY ZACHODNIEJ
----------	-------------------------------------