


SWIETLIK  
NP MERCO

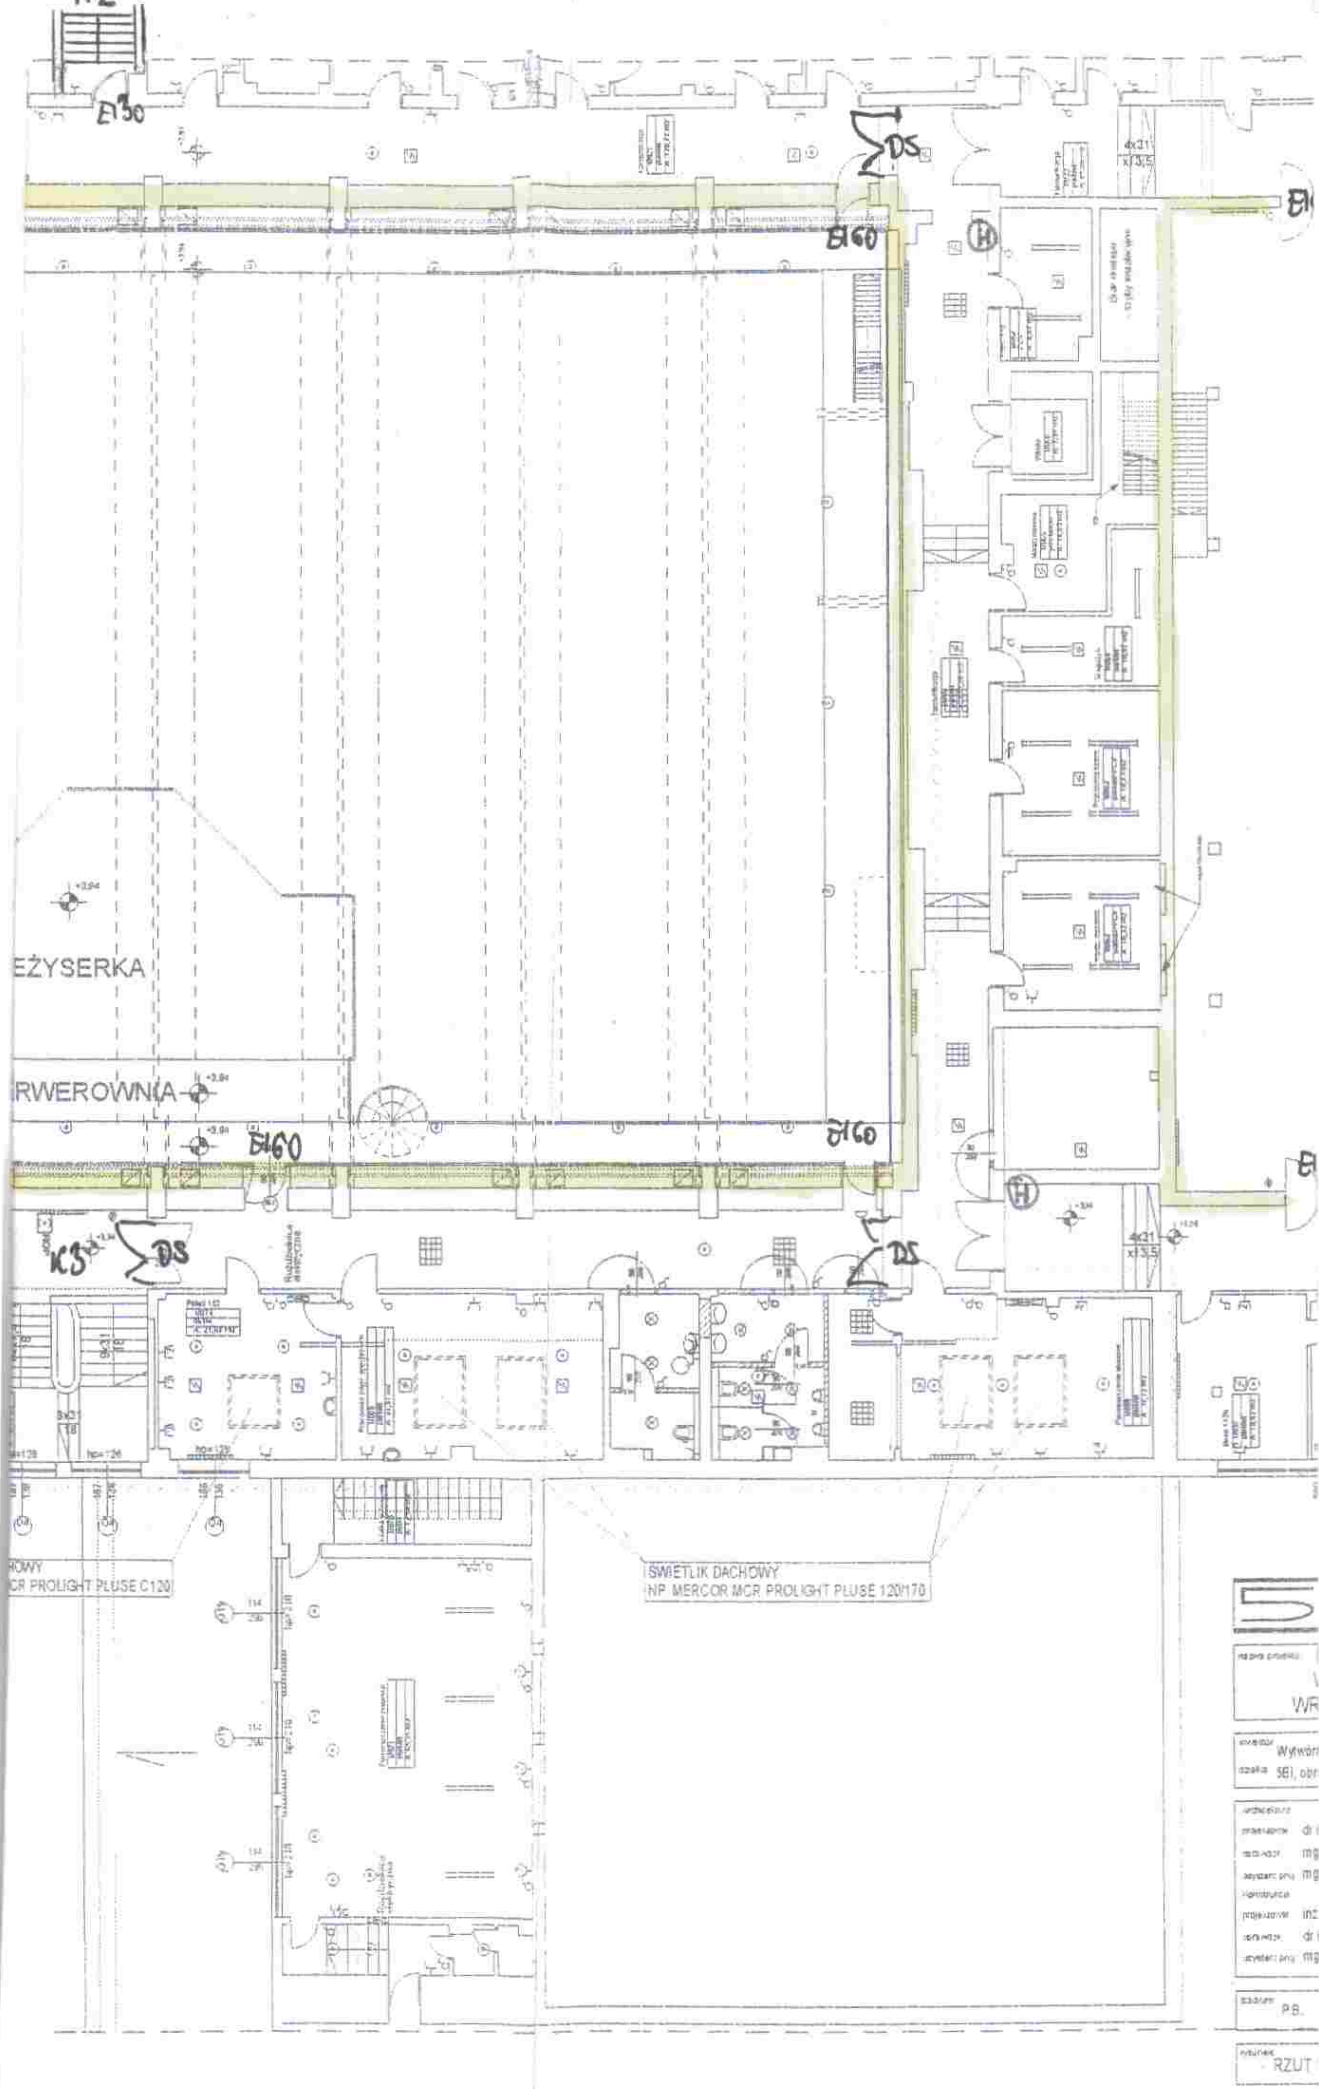


KUCHYNSKA

KAWIARNIA

ŚWIETLIK DACHOWY  
NP MERCOR MCR PROLIGHT PLUSE 120x170

	DRZWI
	OKNO
	FURNITURA
	ŚWIETLIK
	inne

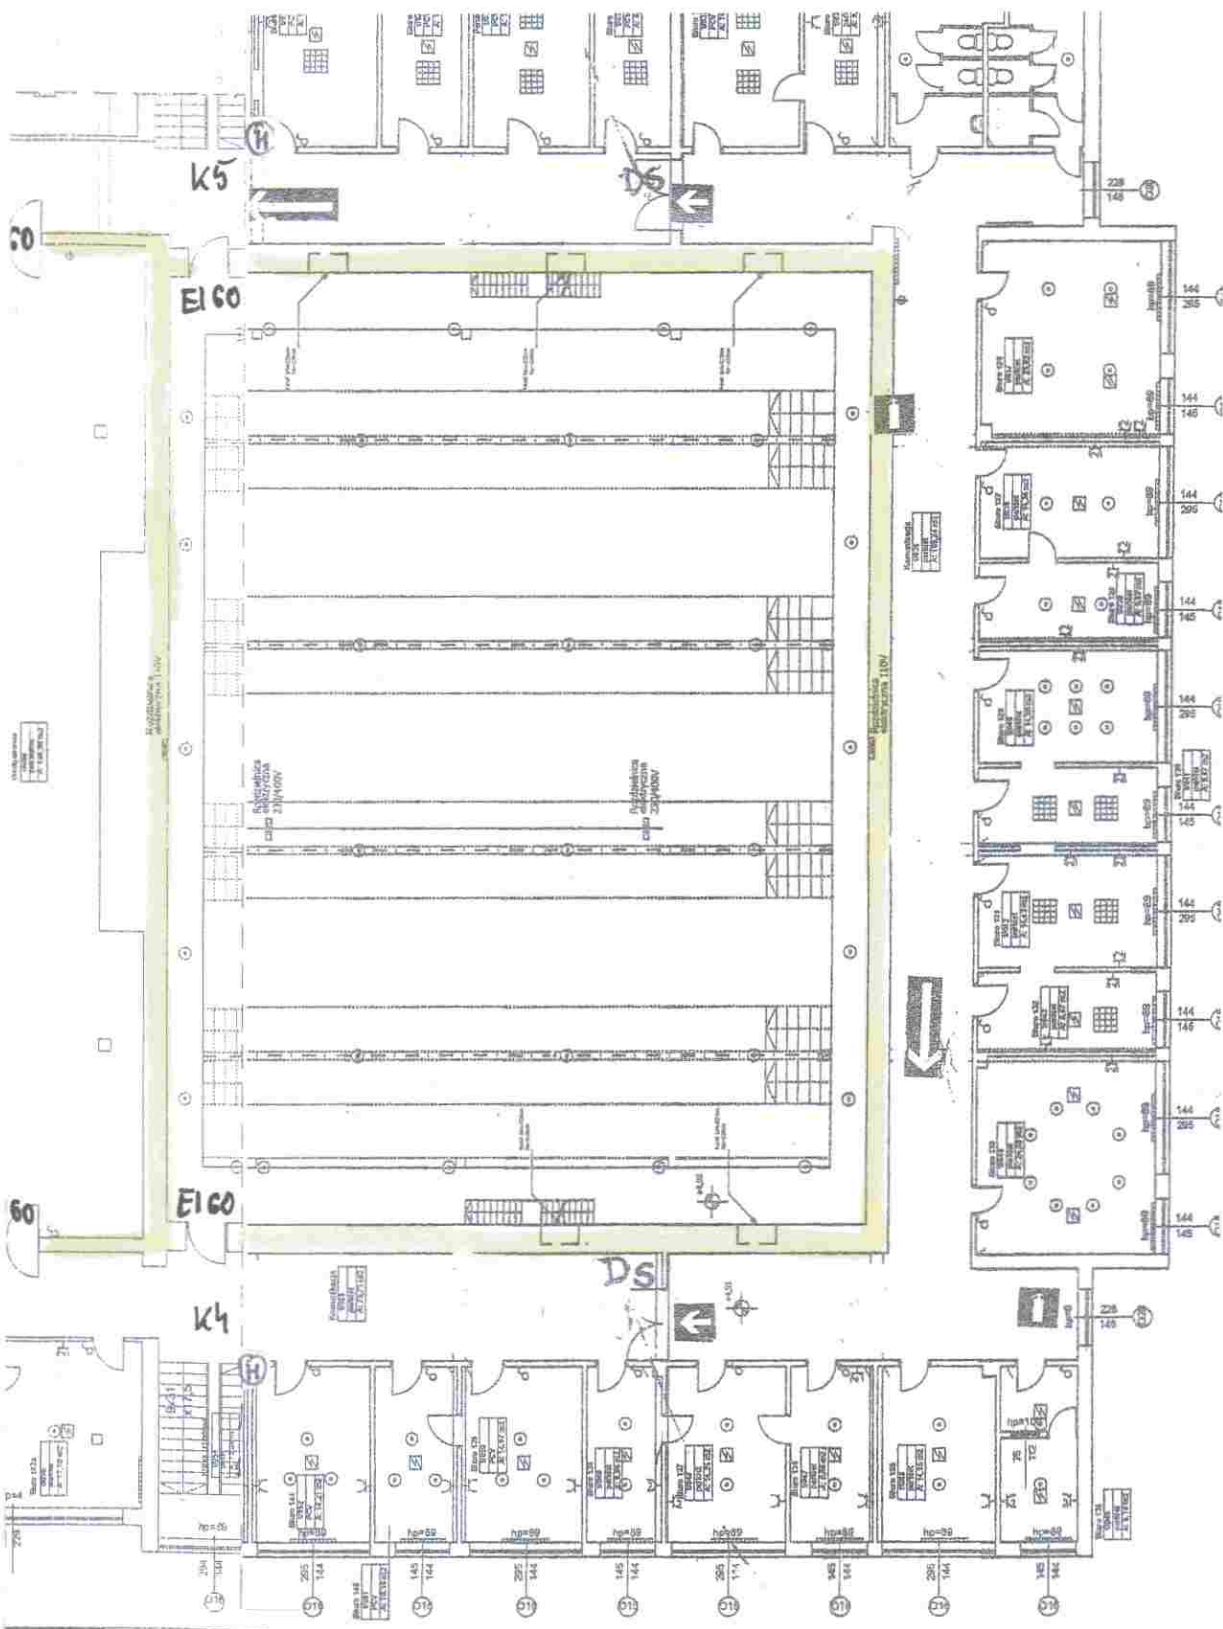

D		projekt i realizacja	
ul. Jag			
PROJEKT BUDOWLANY REMONTU WYTWÓRNI FILMÓW FABULARNYCH OCLAWSKICH STUDIÓW TECHNICZNYCH			
ul. Filmów Fabularnych Instytucja Filmowa, ul. Zabłocie, AM-16 Wrocław			
nr wersji:			
1. arch. Przemysław Wojcieszak	72/06/DO		
2. inż. arch. Sławomir Zaleski	26/06/4W		
3. inż. arch. Emilia Marcinkowska			
Rudolf Chorąży	17/73/Wm		
mgr inż. Janusz Derucki	24/69		
mgr inż. Michał Adamski			
skala arch.	1:200		
PIĘTRA			

KOMENDA WOJEWÓDZKA  
PAŃSTWOWEJ STRAŻY POŻARNEJ  
we Wrocławiu

Rzeczoznawca ds. Zabezpieczeń  
Przeciwożarowych  
mgr inż. Zbigniew Klim  
Nr upr. 386/99